


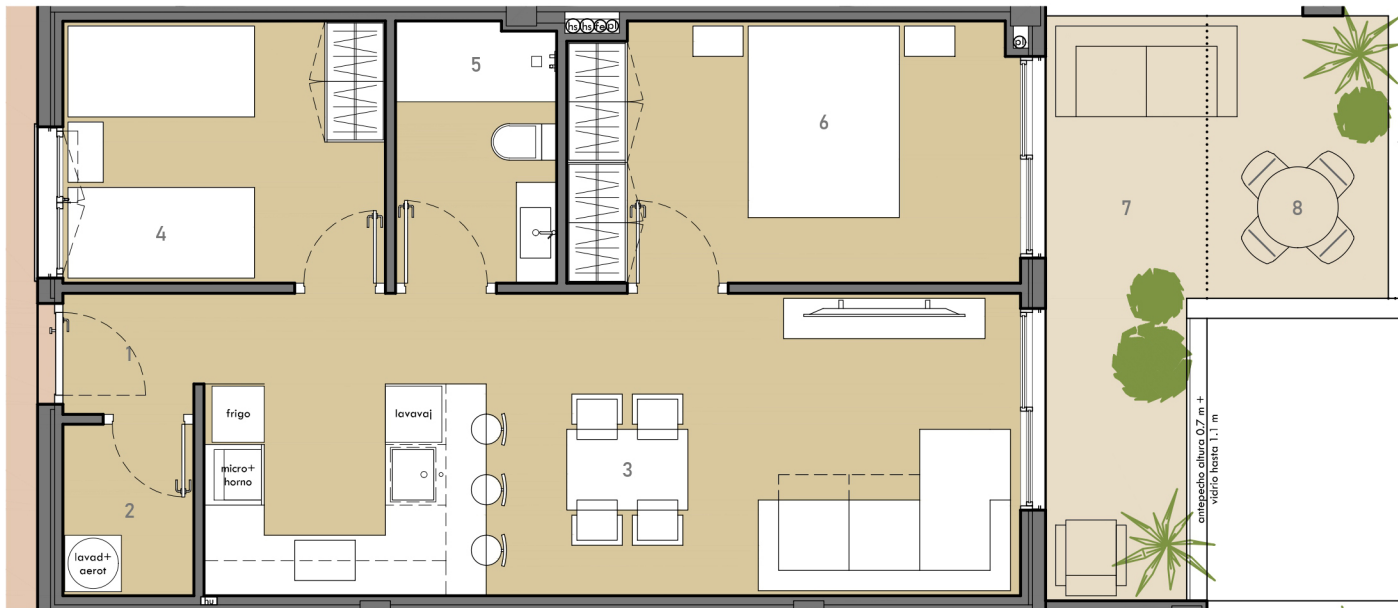

ESCALA 1:75



VIVIENDA
PUERTA N°

12

PLANTA
SEGUNDA

SUPERFICIES	m ² u
1 Vestíbulo	1,56
2 Lavadero	2,21
3 Salón - Cocina	24,39
4 Dormitorio 1	8,32
5 Baño 1	4,11
6 Dormitorio 2	11,53
7 Terraza cubierta	4,34
SUPERFICIE ÚTIL:	56,46
SUPERFICIE CONSTRUIDA:	64,69
8 Total terraza	13,72



El presente documento es provisional y puede estar sujeto a modificaciones originadas por el requerimiento e licencias o por criterios de la Dirección Facultativa, sin menoscabar la calidad.
Documento no contractual.

COMERCIALIZA:



RESIDENCIAL **NOU ESPAI HOMES**

AVENIDA 9 DE OCTUBRE, 111 - ESQUINA C/ REY FERNANDO VII

PROYECTA:

saez+vigueras_arquitectos