


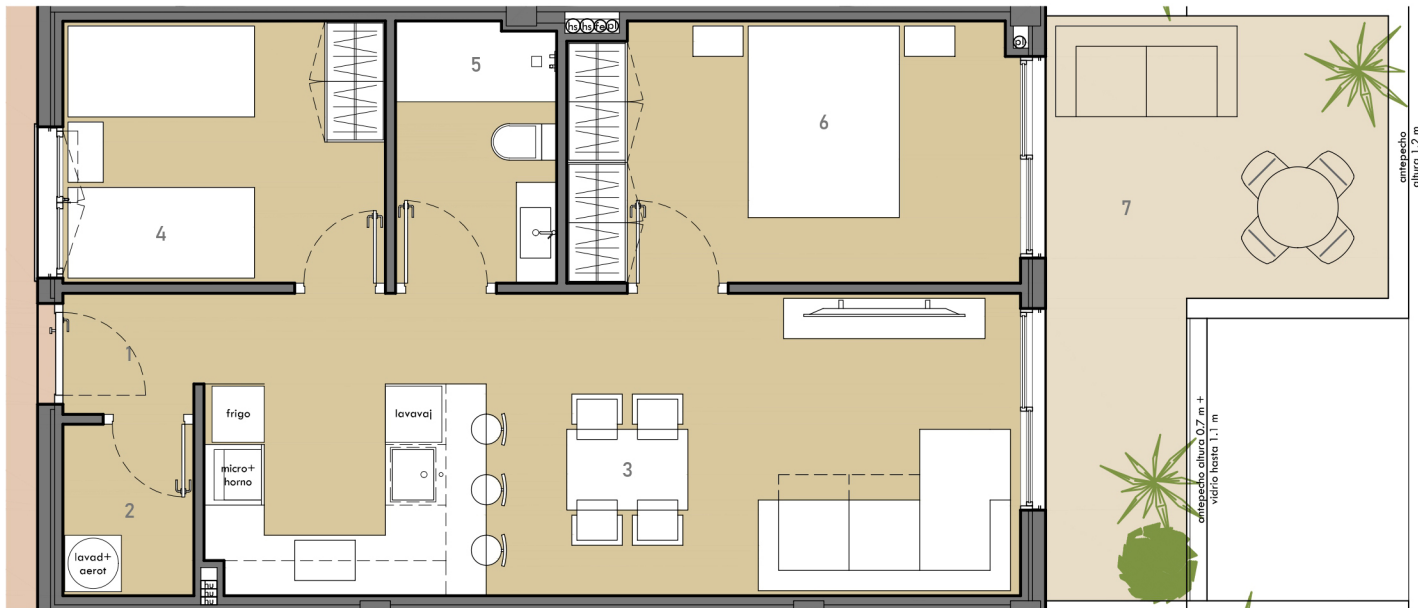

ESCALA 1:75




VIVIENDA
PUERTA N°

21

PLANTA
ÁTICO

SUPERFICIES	m ² u
1 Vestíbulo	1,56
2 Lavadero	2,21
3 Salón - Cocina	24,32
4 Dormitorio 1	8,32
5 Baño 1	4,11
6 Dormitorio 2	11,53
SUPERFICIE ÚTIL:	52,05
SUPERFICIE CONSTRUIDA:	60,00
7 Total terraza	13,72

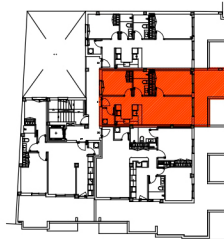

El presente documento es provisional y puede estar sujeto a modificaciones originadas por el requerimiento e licencias o por criterios de la Dirección Facultativa, sin menoscabar la calidad.
Documento no contractual.

COMERCIALIZA:



RESIDENCIAL **NOU ESPAI HOMES**

AVENIDA 9 DE OCTUBRE, 111 - ESQUINA C/ REY FERNANDO VII

PROYECTA:

saez+vigueras_arquitectos