


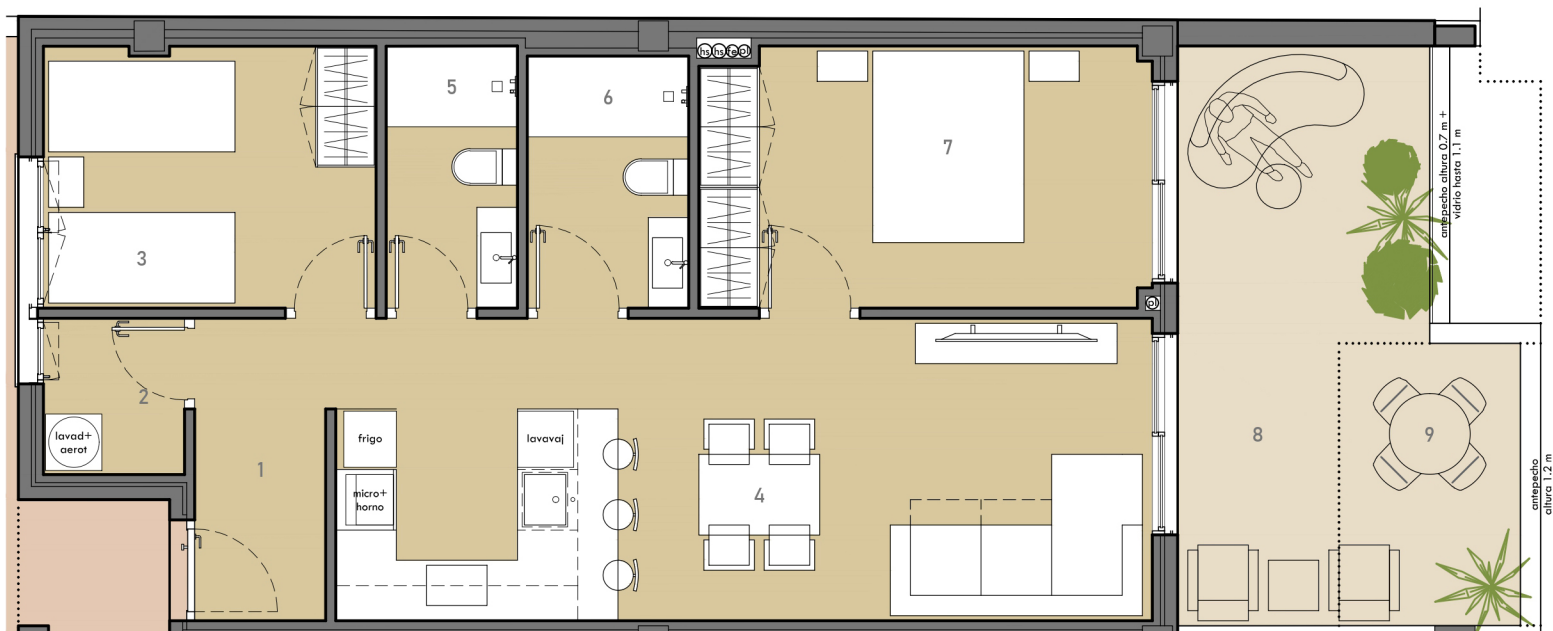

ESCALA 1:75



VIVIENDA
PUERTA N°

8

PLANTA
PRIMERA

SUPERFICIES		m ² u
1	Vestíbulo	3,90
2	Lavadero	2,17
3	Dormitorio 1	8,54
4	Salón - Comedor	24,39
5	Baño 1	3,38
6	Baño 2	4,00
7	Dormitorio 2	11,53
8	Terraza cubierta	5,82
SUPERFICIE ÚTIL:		63,73
SUPERFICIE CONSTRUIDA:		74,26
9	Total terraza	16,68



El presente documento es provisional y puede estar sujeto a modificaciones originadas por el requerimiento e licencias o por criterios de la Dirección Facultativa, sin menoscabar la calidad.
Documento no contractual.

COMERCIALIZA:

RESIDENCIAL **NOU ESPAI HOMES**

AVENIDA 9 DE OCTUBRE, 111 - ESQUINA C/ REY FERNANDO VII



PROYECTA:

saez+vigueras_arquitectos